



ESQUEMA DE OCUPACIÓN EN CONDUCCIONES

CONDUCCIÓN SIMPLE CON CAMINO EXISTENTE ESCALA 1:200

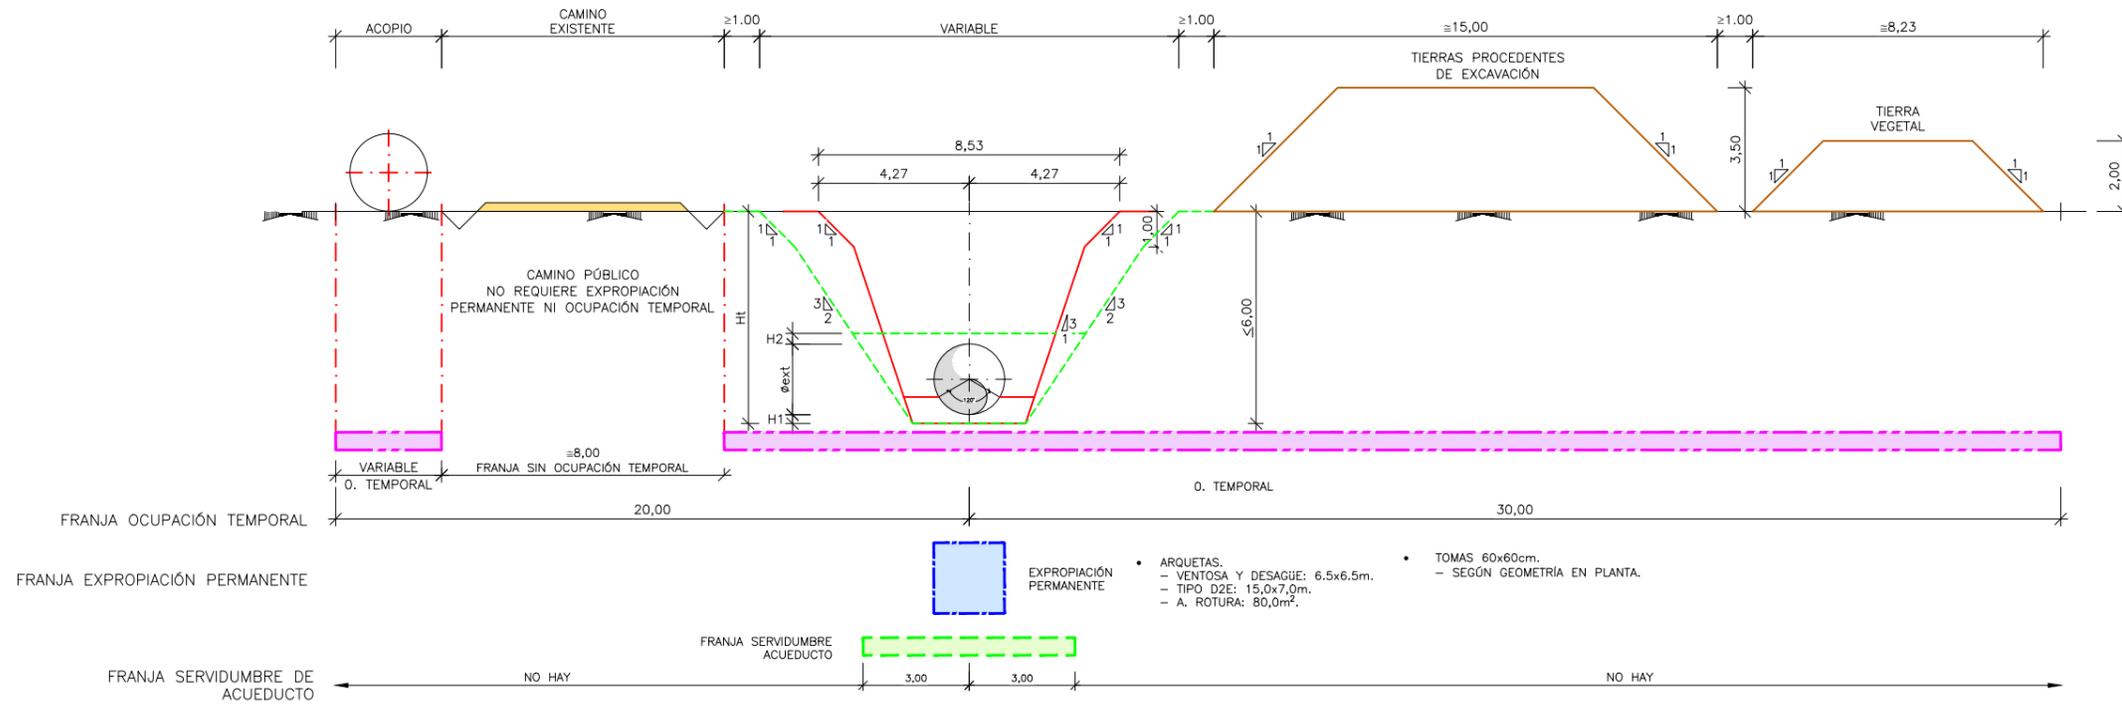


CONDUCCIÓN DOBLE CON CAMINO EXISTENTE ESCALA 1:200

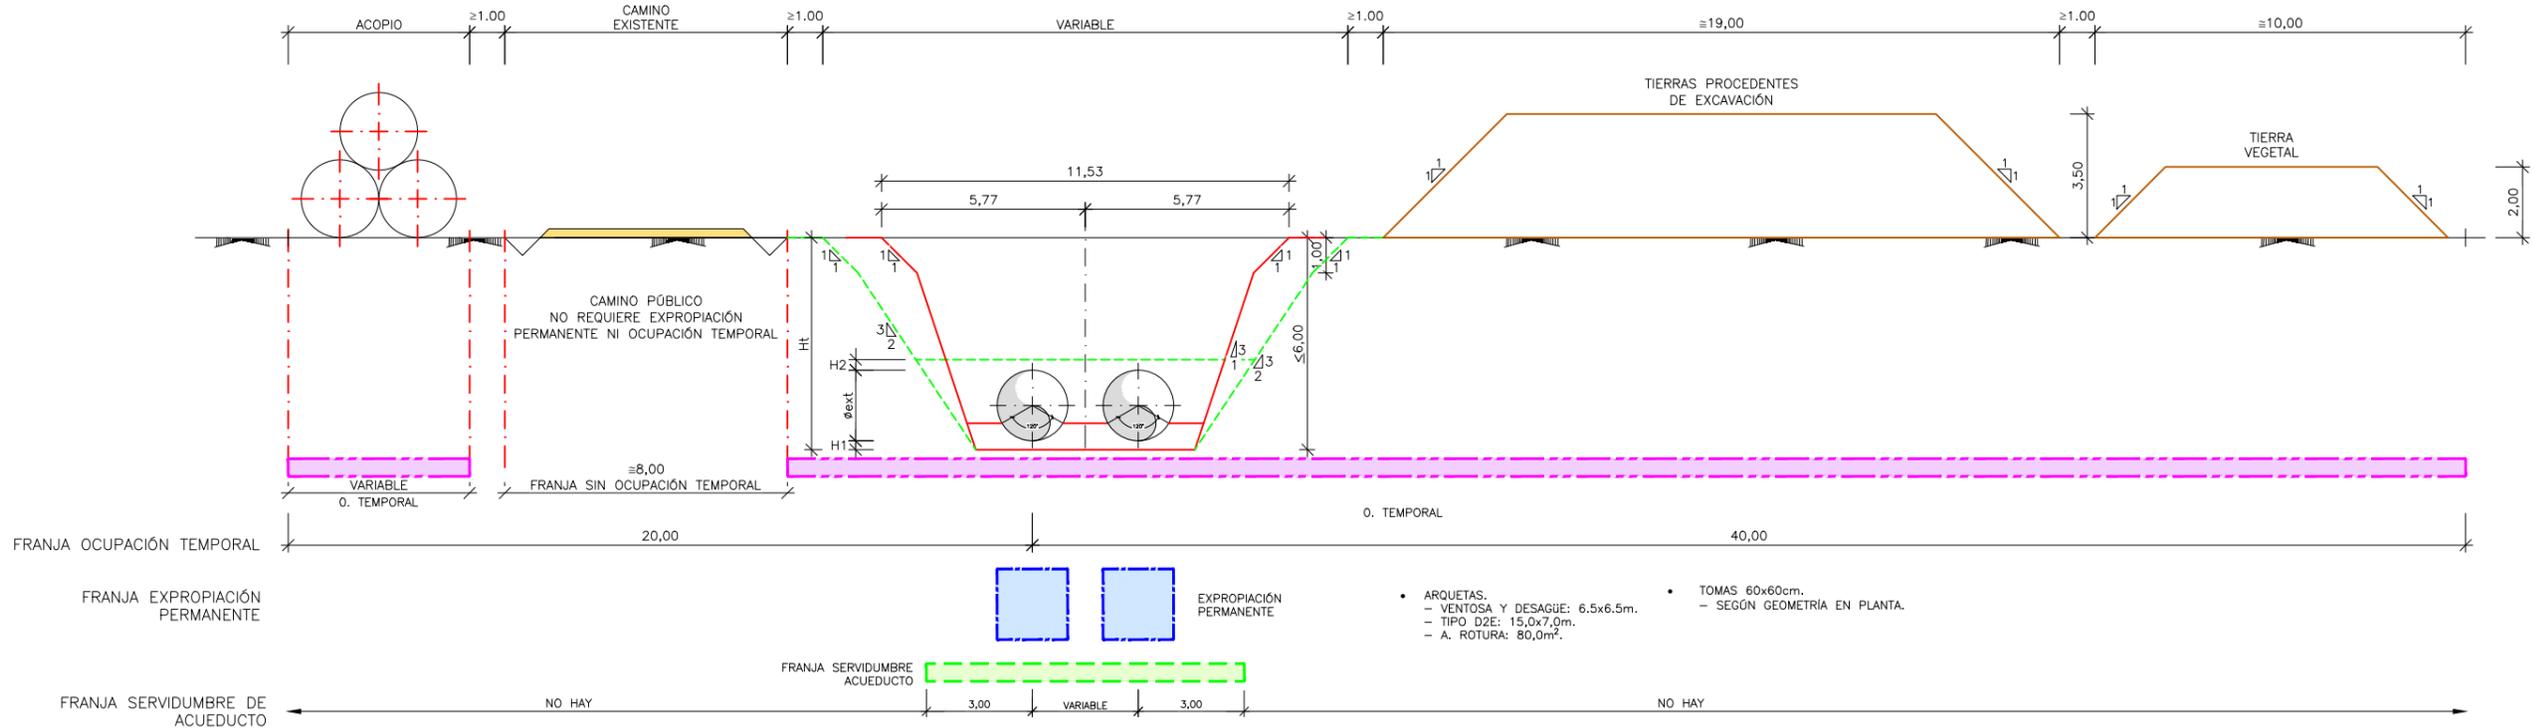


CONDUCCIÓN SIMPLE CON CAMINO EXISTENTE
ESCALA 1:200

ESQUEMA DE OCUPACIÓN EN CONDUCCIONES

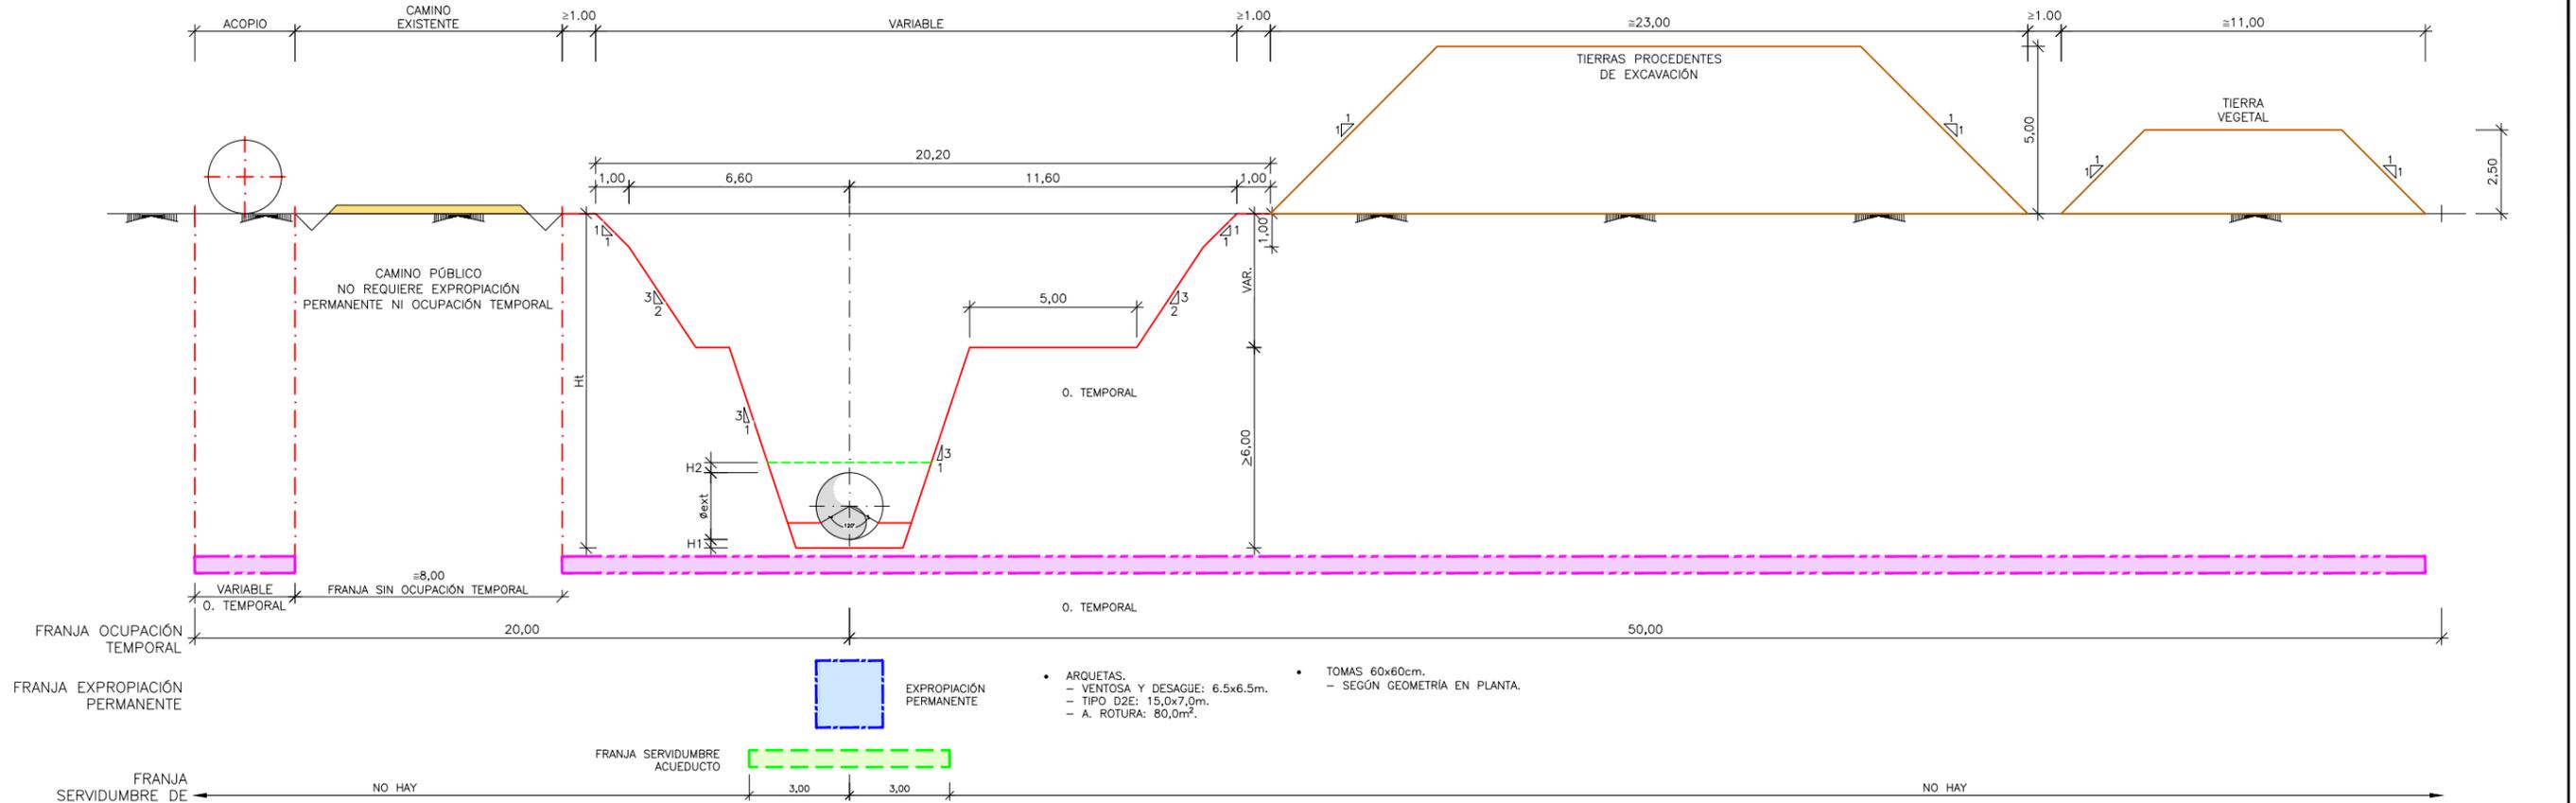


CONDUCCIÓN DOBLE CON CAMINO EXISTENTE
ESCALA 1:200

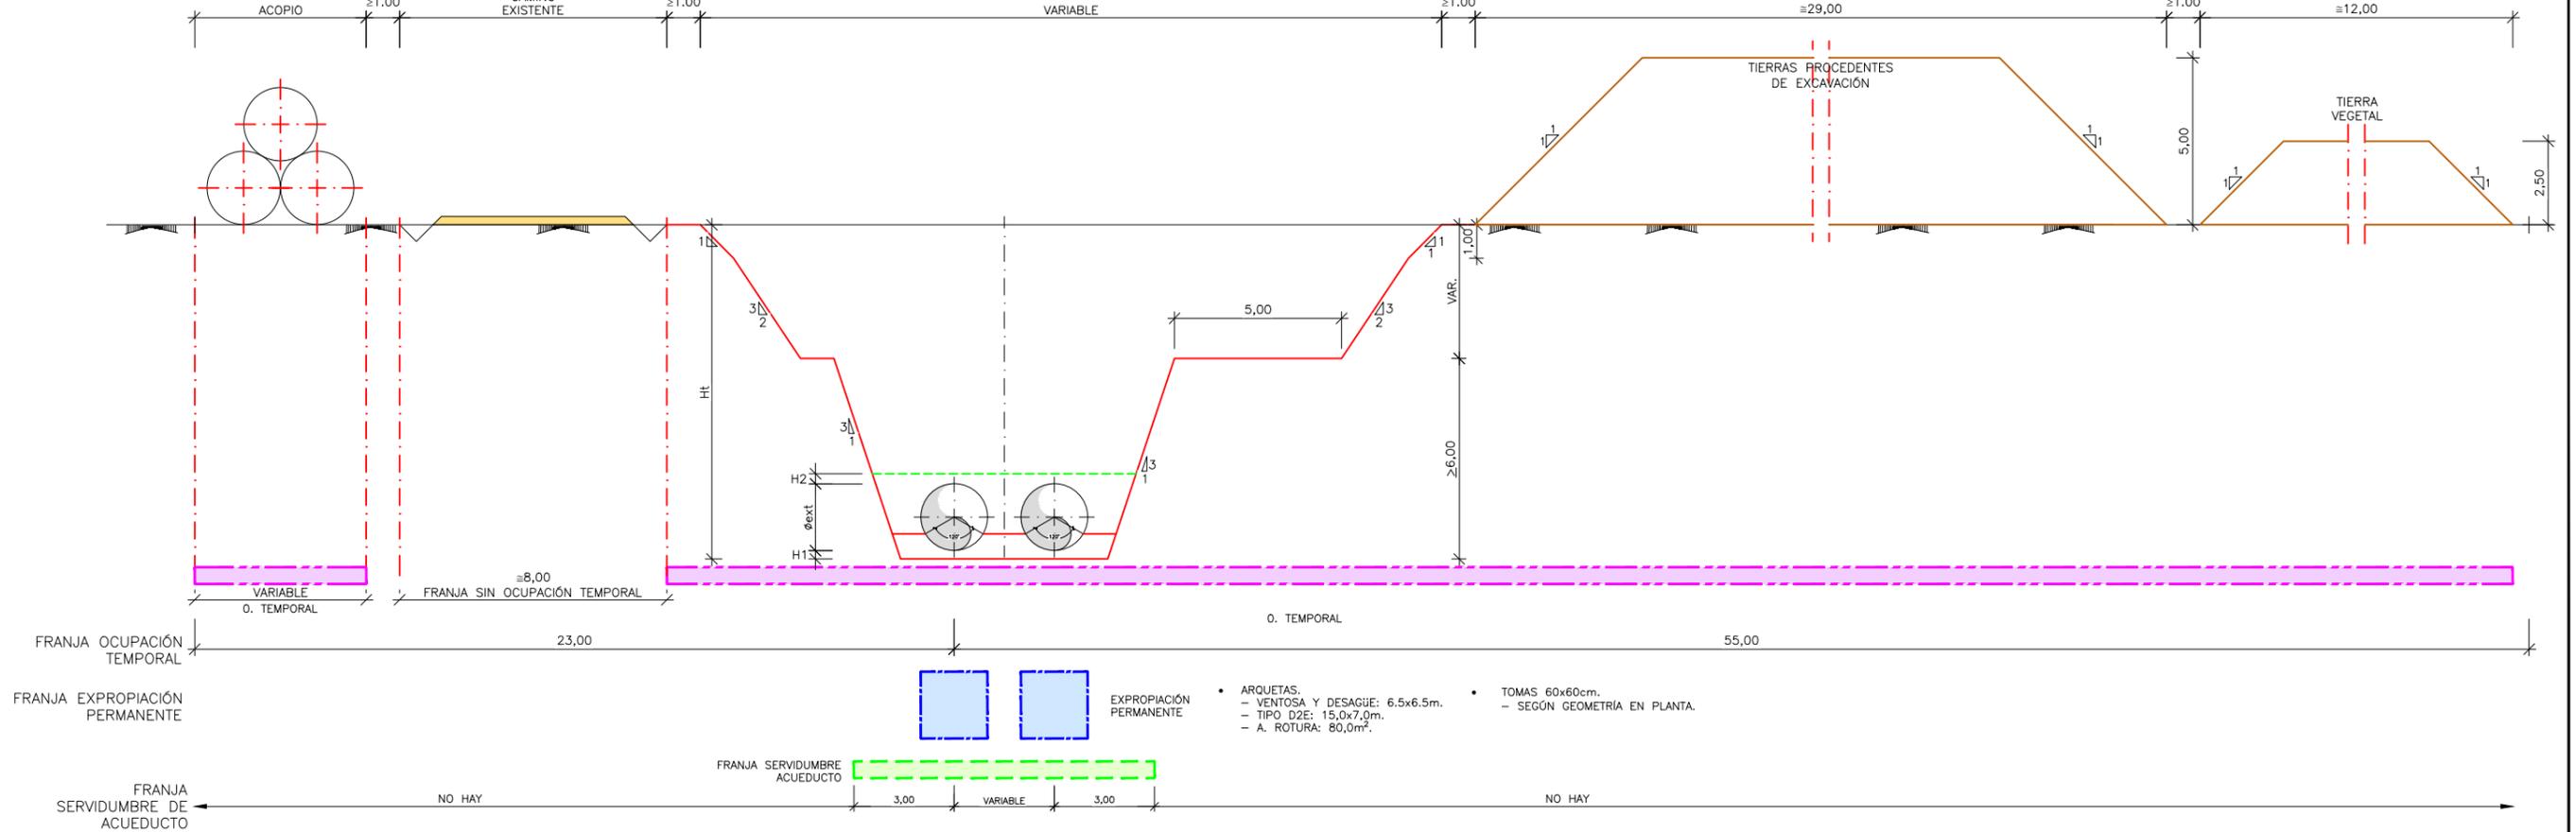


ESQUEMA DE OCUPACIÓN EN CONDUCCIONES

CONDUCCIÓN SIMPLE CON CAMINO NUEVA CONSTRUCCIÓN
ESCALA 1:200

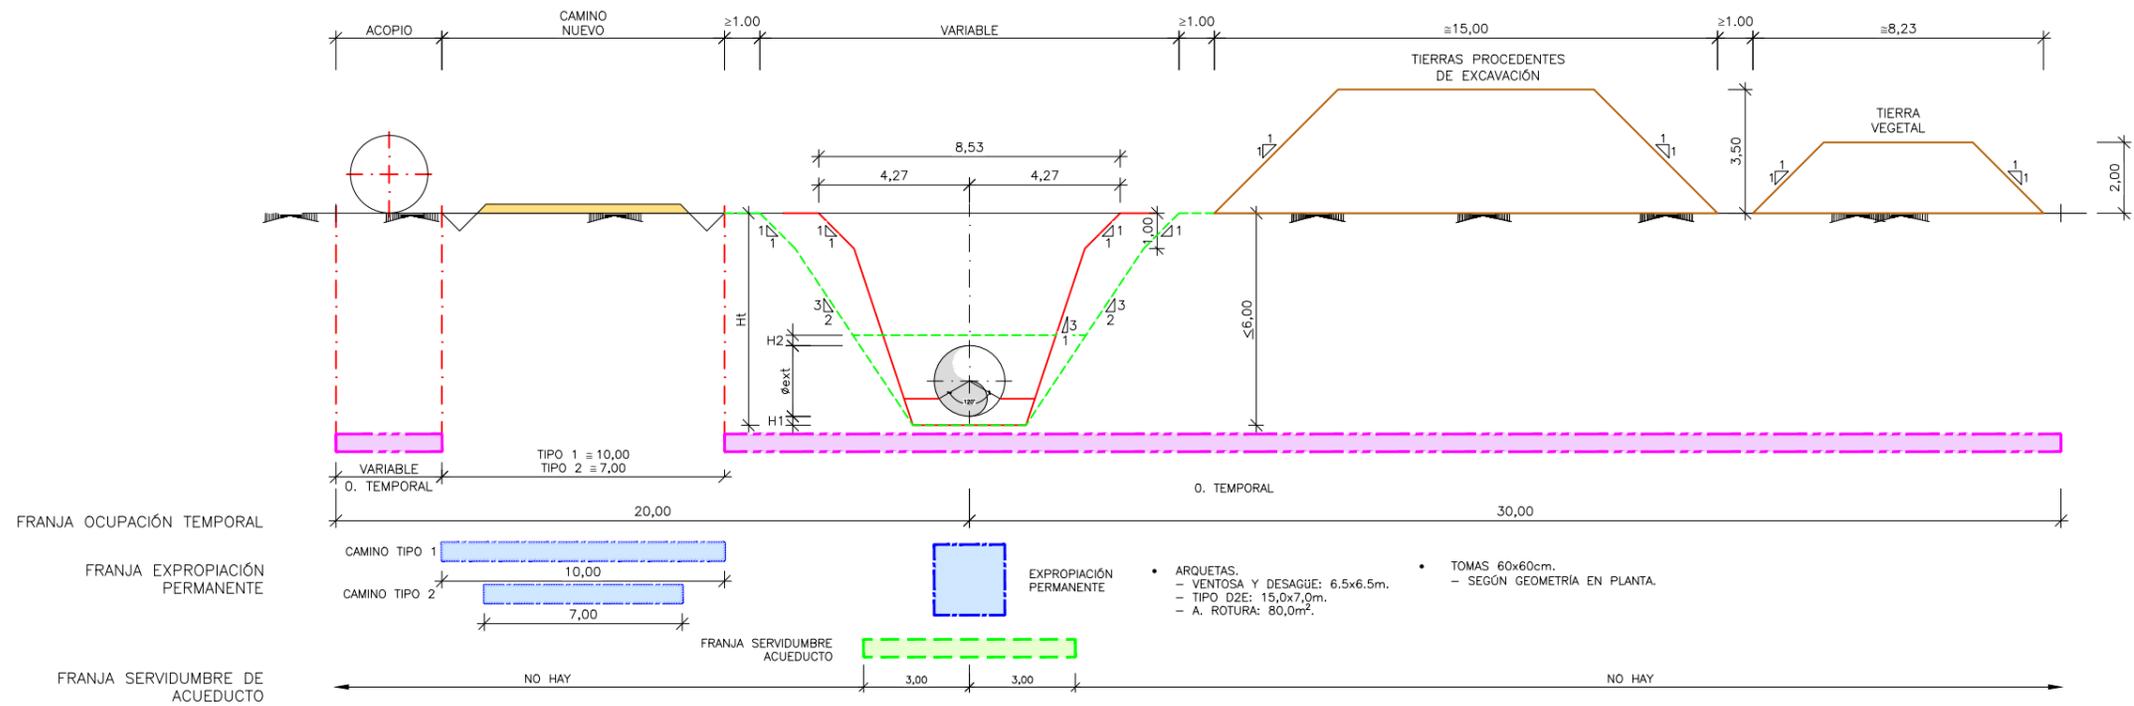


CONDUCCIÓN DOBLE CON CAMINO NUEVA CONSTRUCCIÓN
ESCALA 1:200

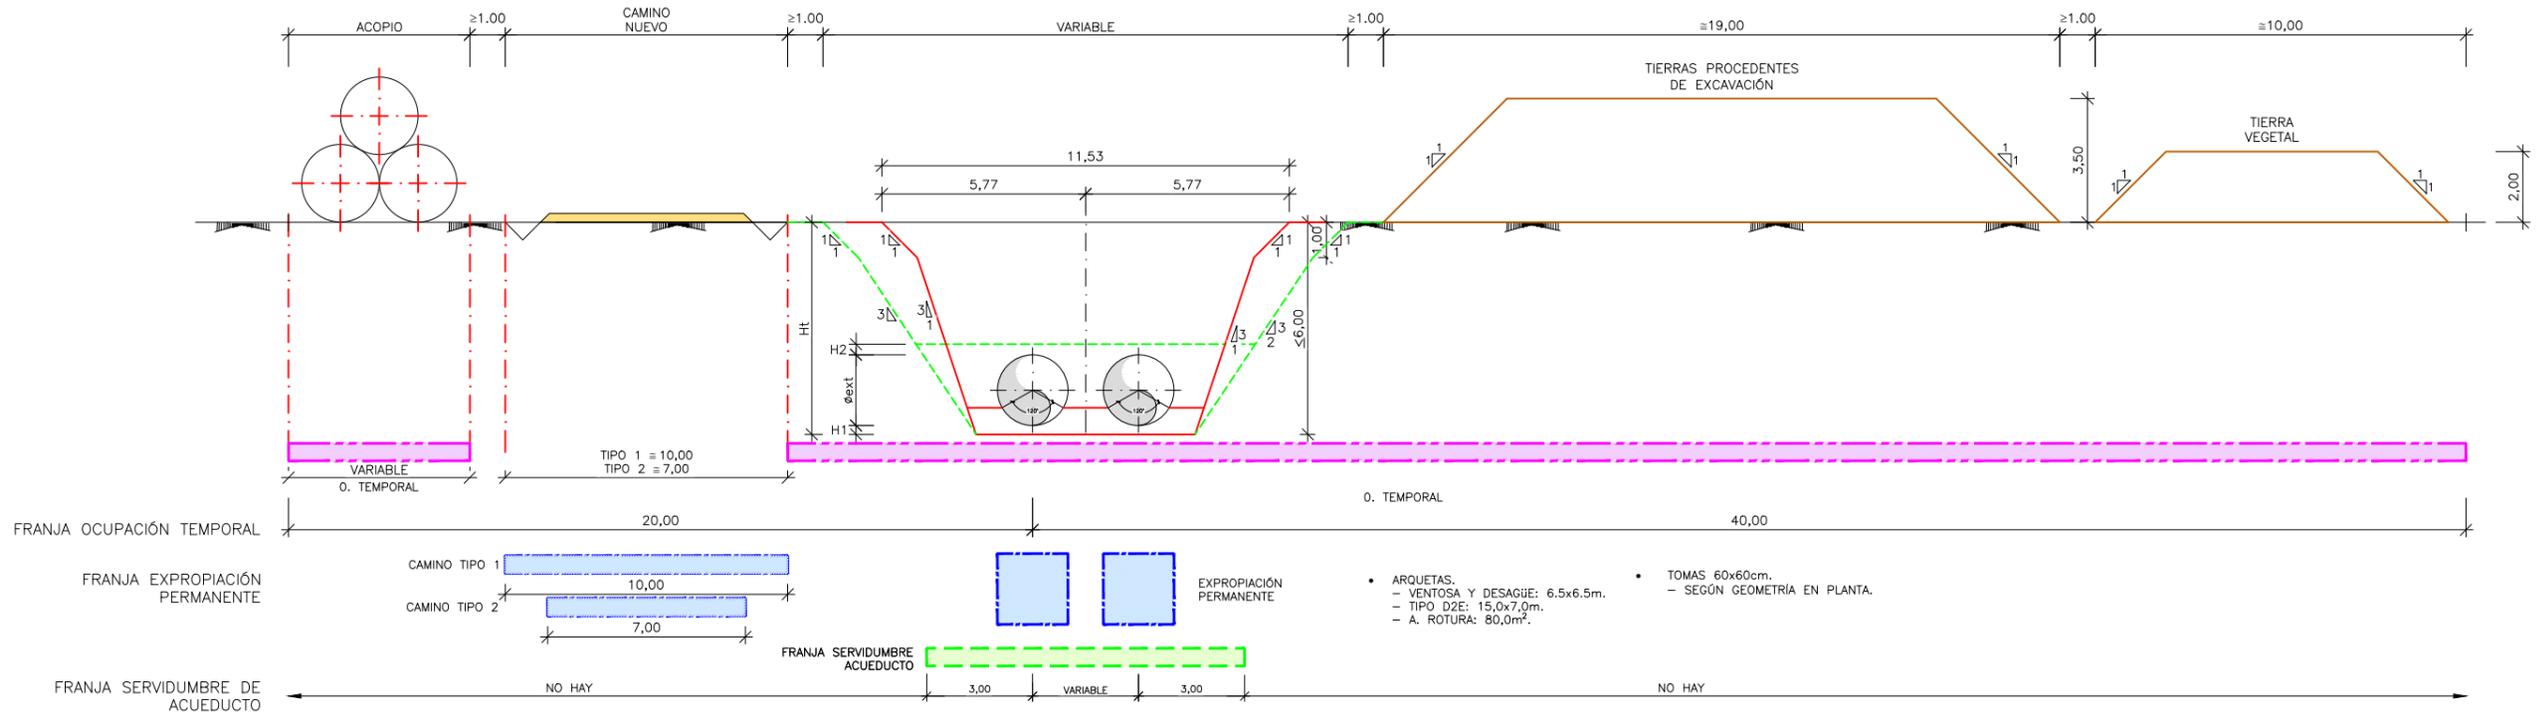

CONDUCCIÓN SIMPLE CON CAMINO NUEVA CONSTRUCCIÓN


ESCALA 1:200

ESQUEMA DE OCUPACIÓN EN CONDUCCIONES

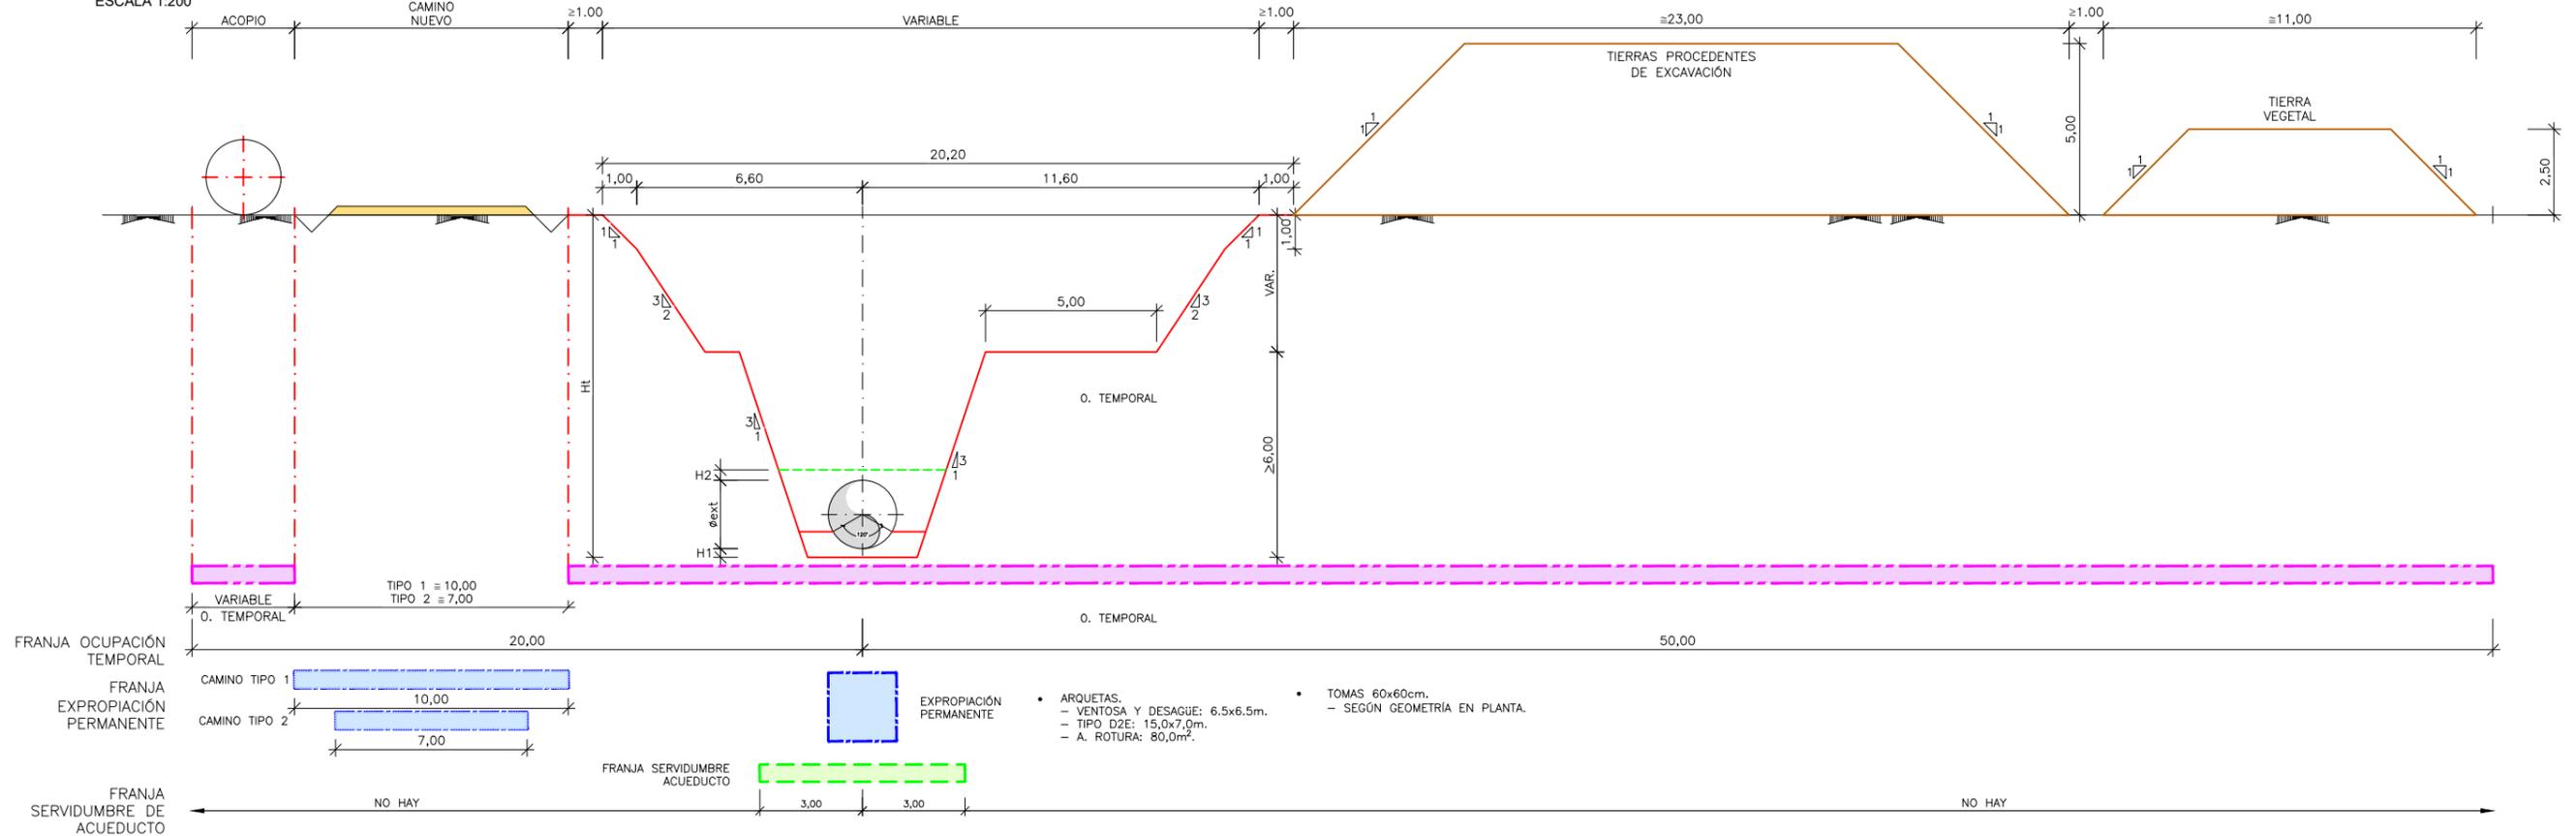

CONDUCCIÓN DOBLE CON CAMINO NUEVA CONSTRUCCIÓN


ESCALA 1:200

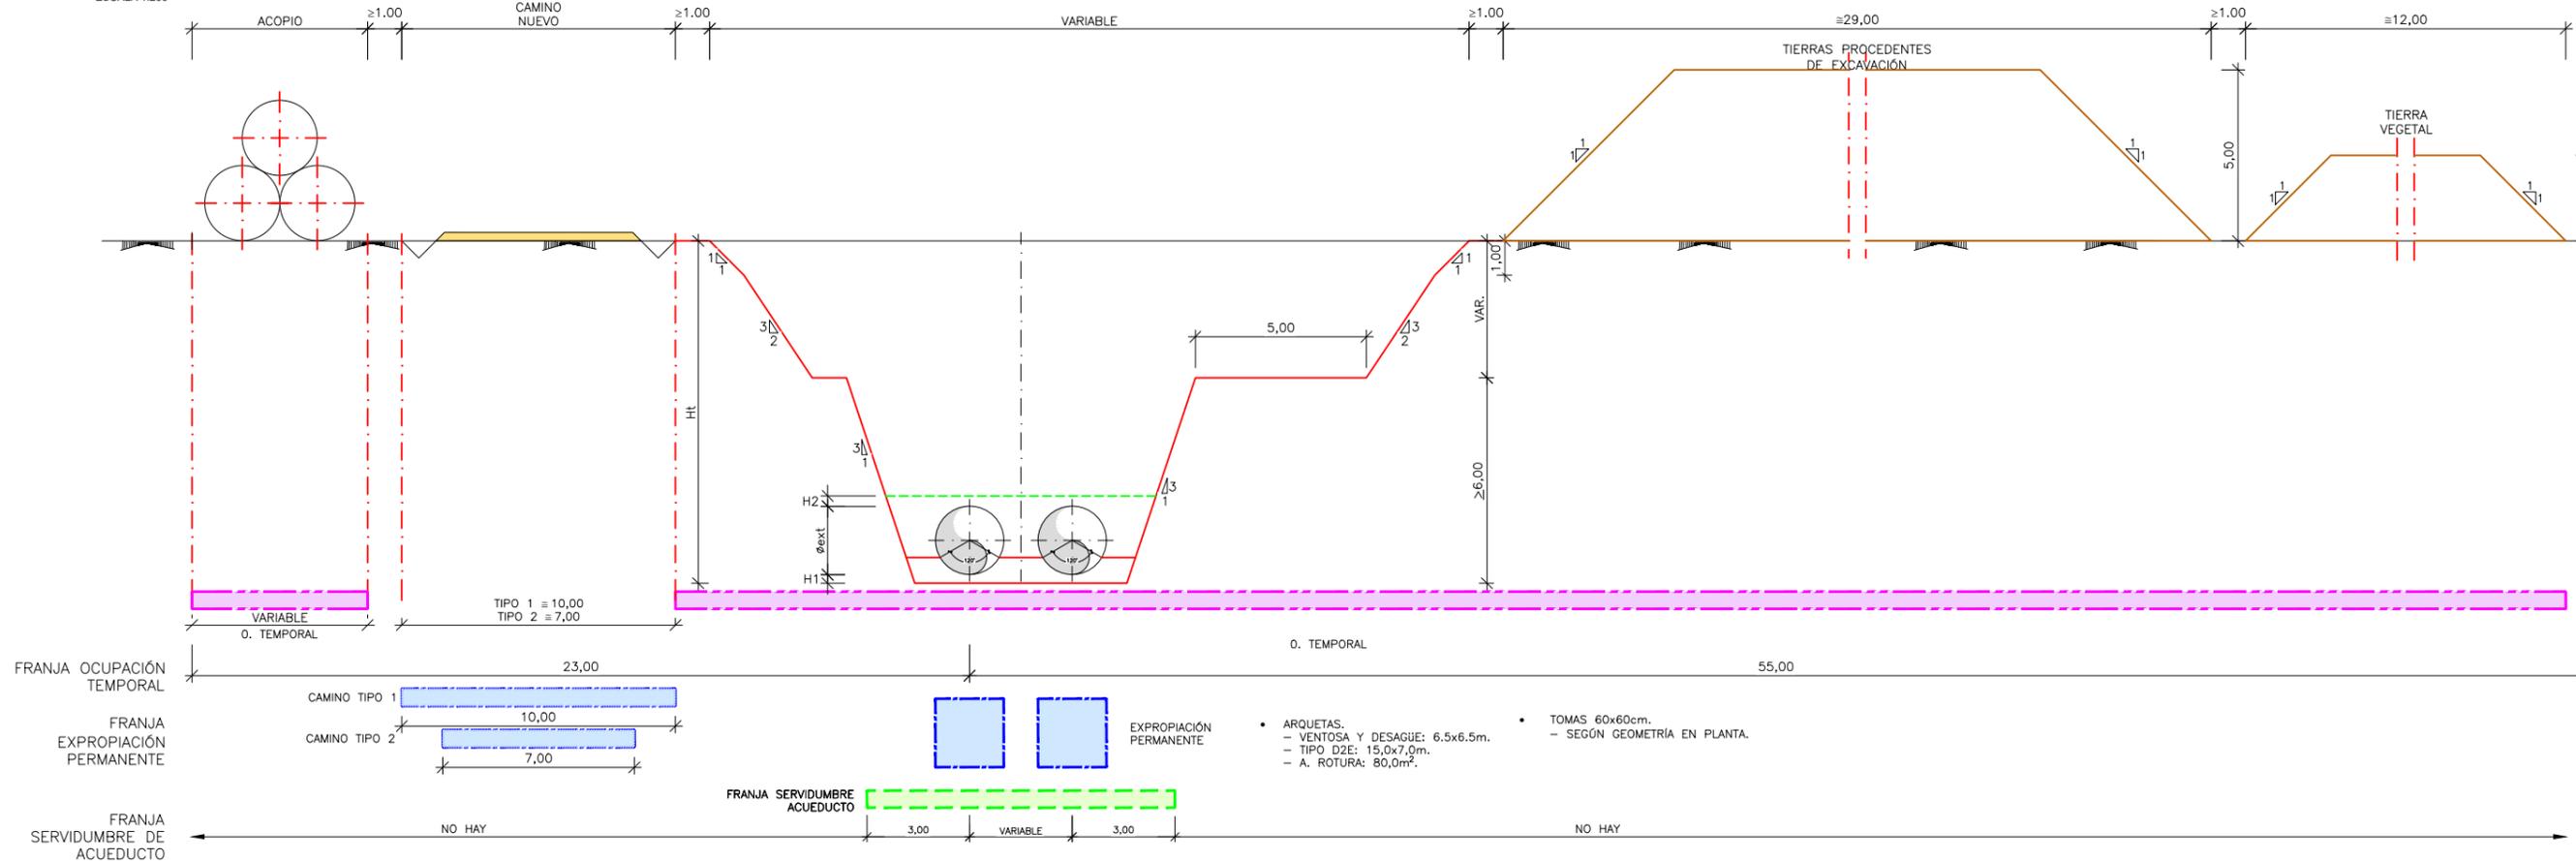


- EXPROPIACIÓN PERMANENTE
- ARQUETAS.
 - VENTOSA Y DESAGÜE: 6.5x6.5m.
 - TIPO D2E: 15.0x7.0m.
 - A. ROTURA: 80.0m².
- TOMAS 60x60cm.
 - SEGÚN GEOMETRÍA EN PLANTA.

ESQUEMA DE OCUPACIÓN EN CONDUCCIONES



CONDUCCIÓN SIMPLE CON CAMINO TEMPORAL CONSTRUCCIÓN ESCALA 1:200

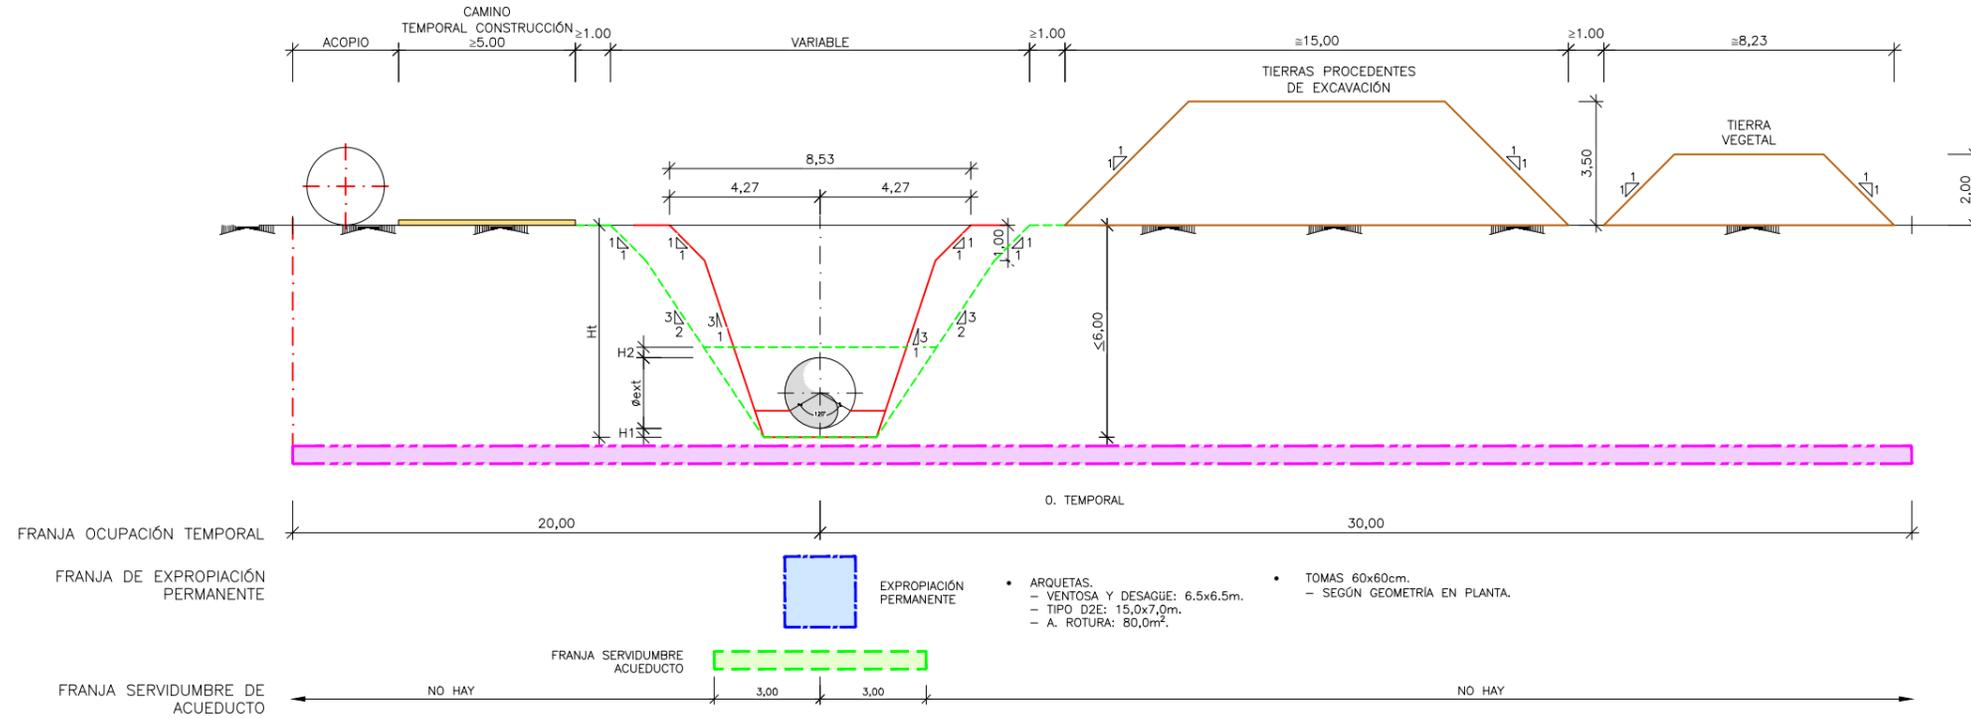

CONDUCCIÓN DOBLE CON CAMINO TEMPORAL CONSTRUCCIÓN ESCALA 1:200

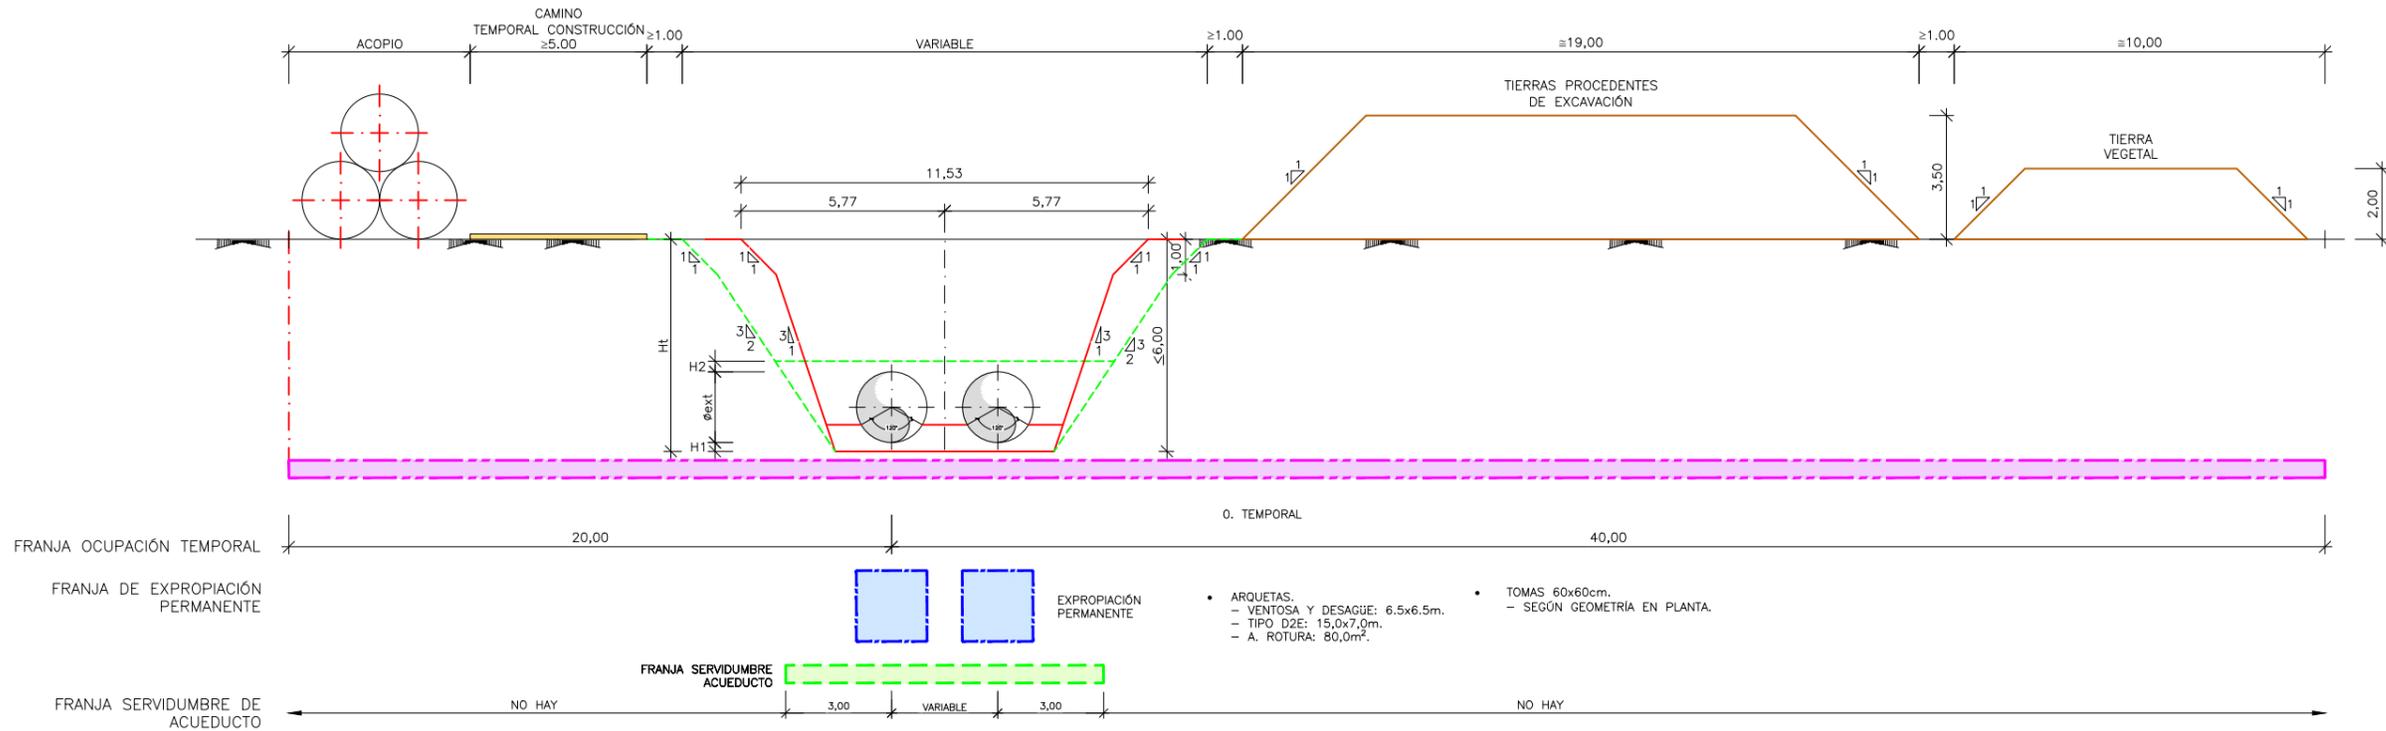

ESQUEMA DE OCUPACIÓN DE LÍNEAS ELÉCTRICAS
ESCALA S/E

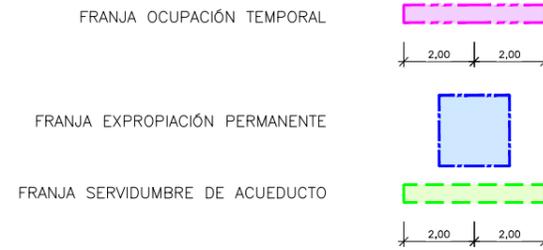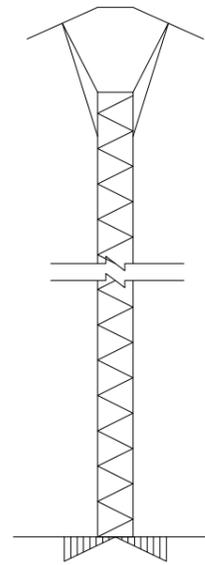

- TORRE ELÉCTRICA: 20,00m²
- ARQUETA ELÉCTRICA: 6,00m²