


EMBALSE DEL MOLINO DE LAS ROCAS

(Ficha: EMB-35)

- NUCLEO IMPERMEABLE
- PRETAMOS
- ESCOLLERA
- TRANSICION
- FILTROS
- DRENES
- GRAVAS
- HORMIGON (EN MASA)
- HORMIGON (COMPACTADO)
- PEDRAPLEN
- ROCA VERTIDA
- MAMPOSTERIA

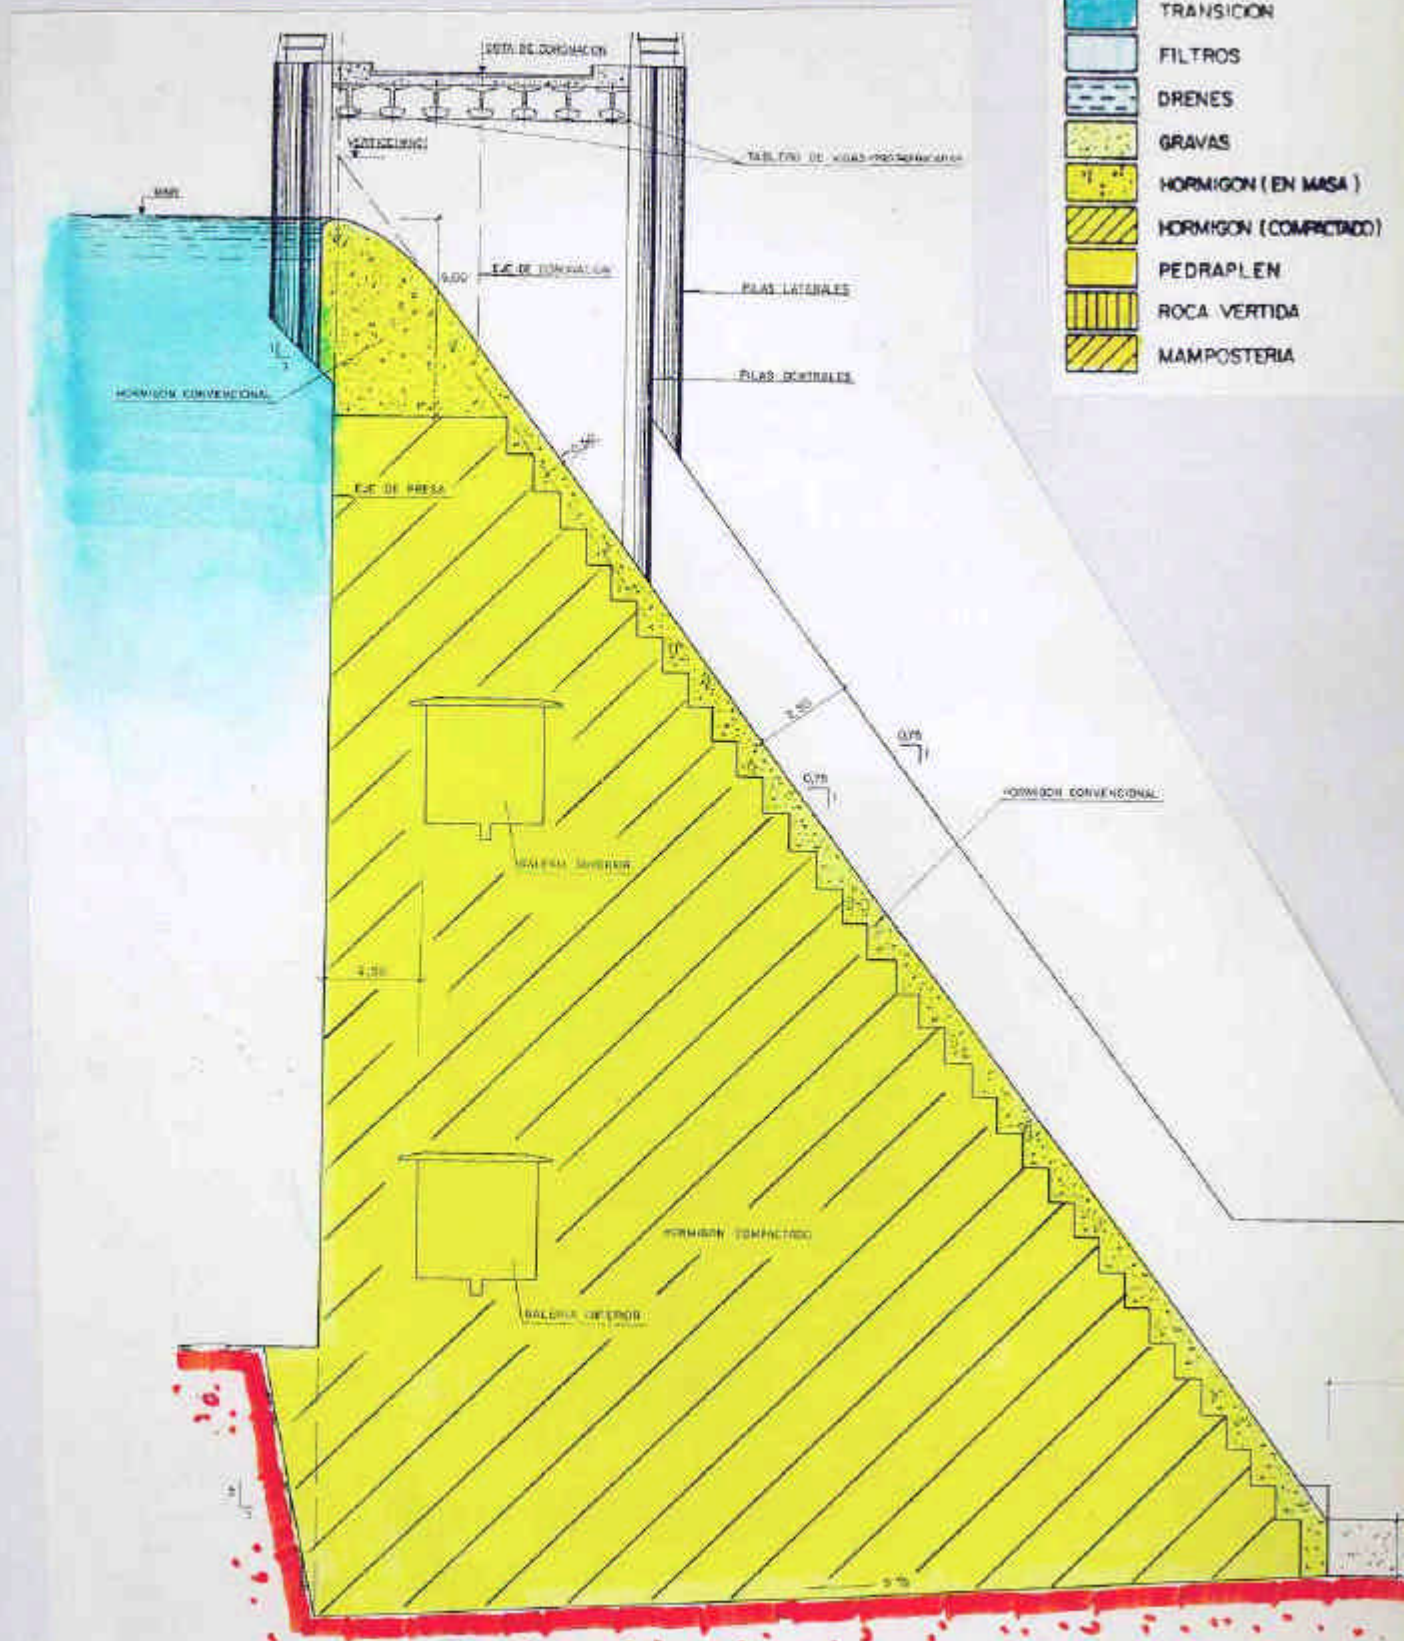

ESCALA = 1/200

Noviembre 1.996